


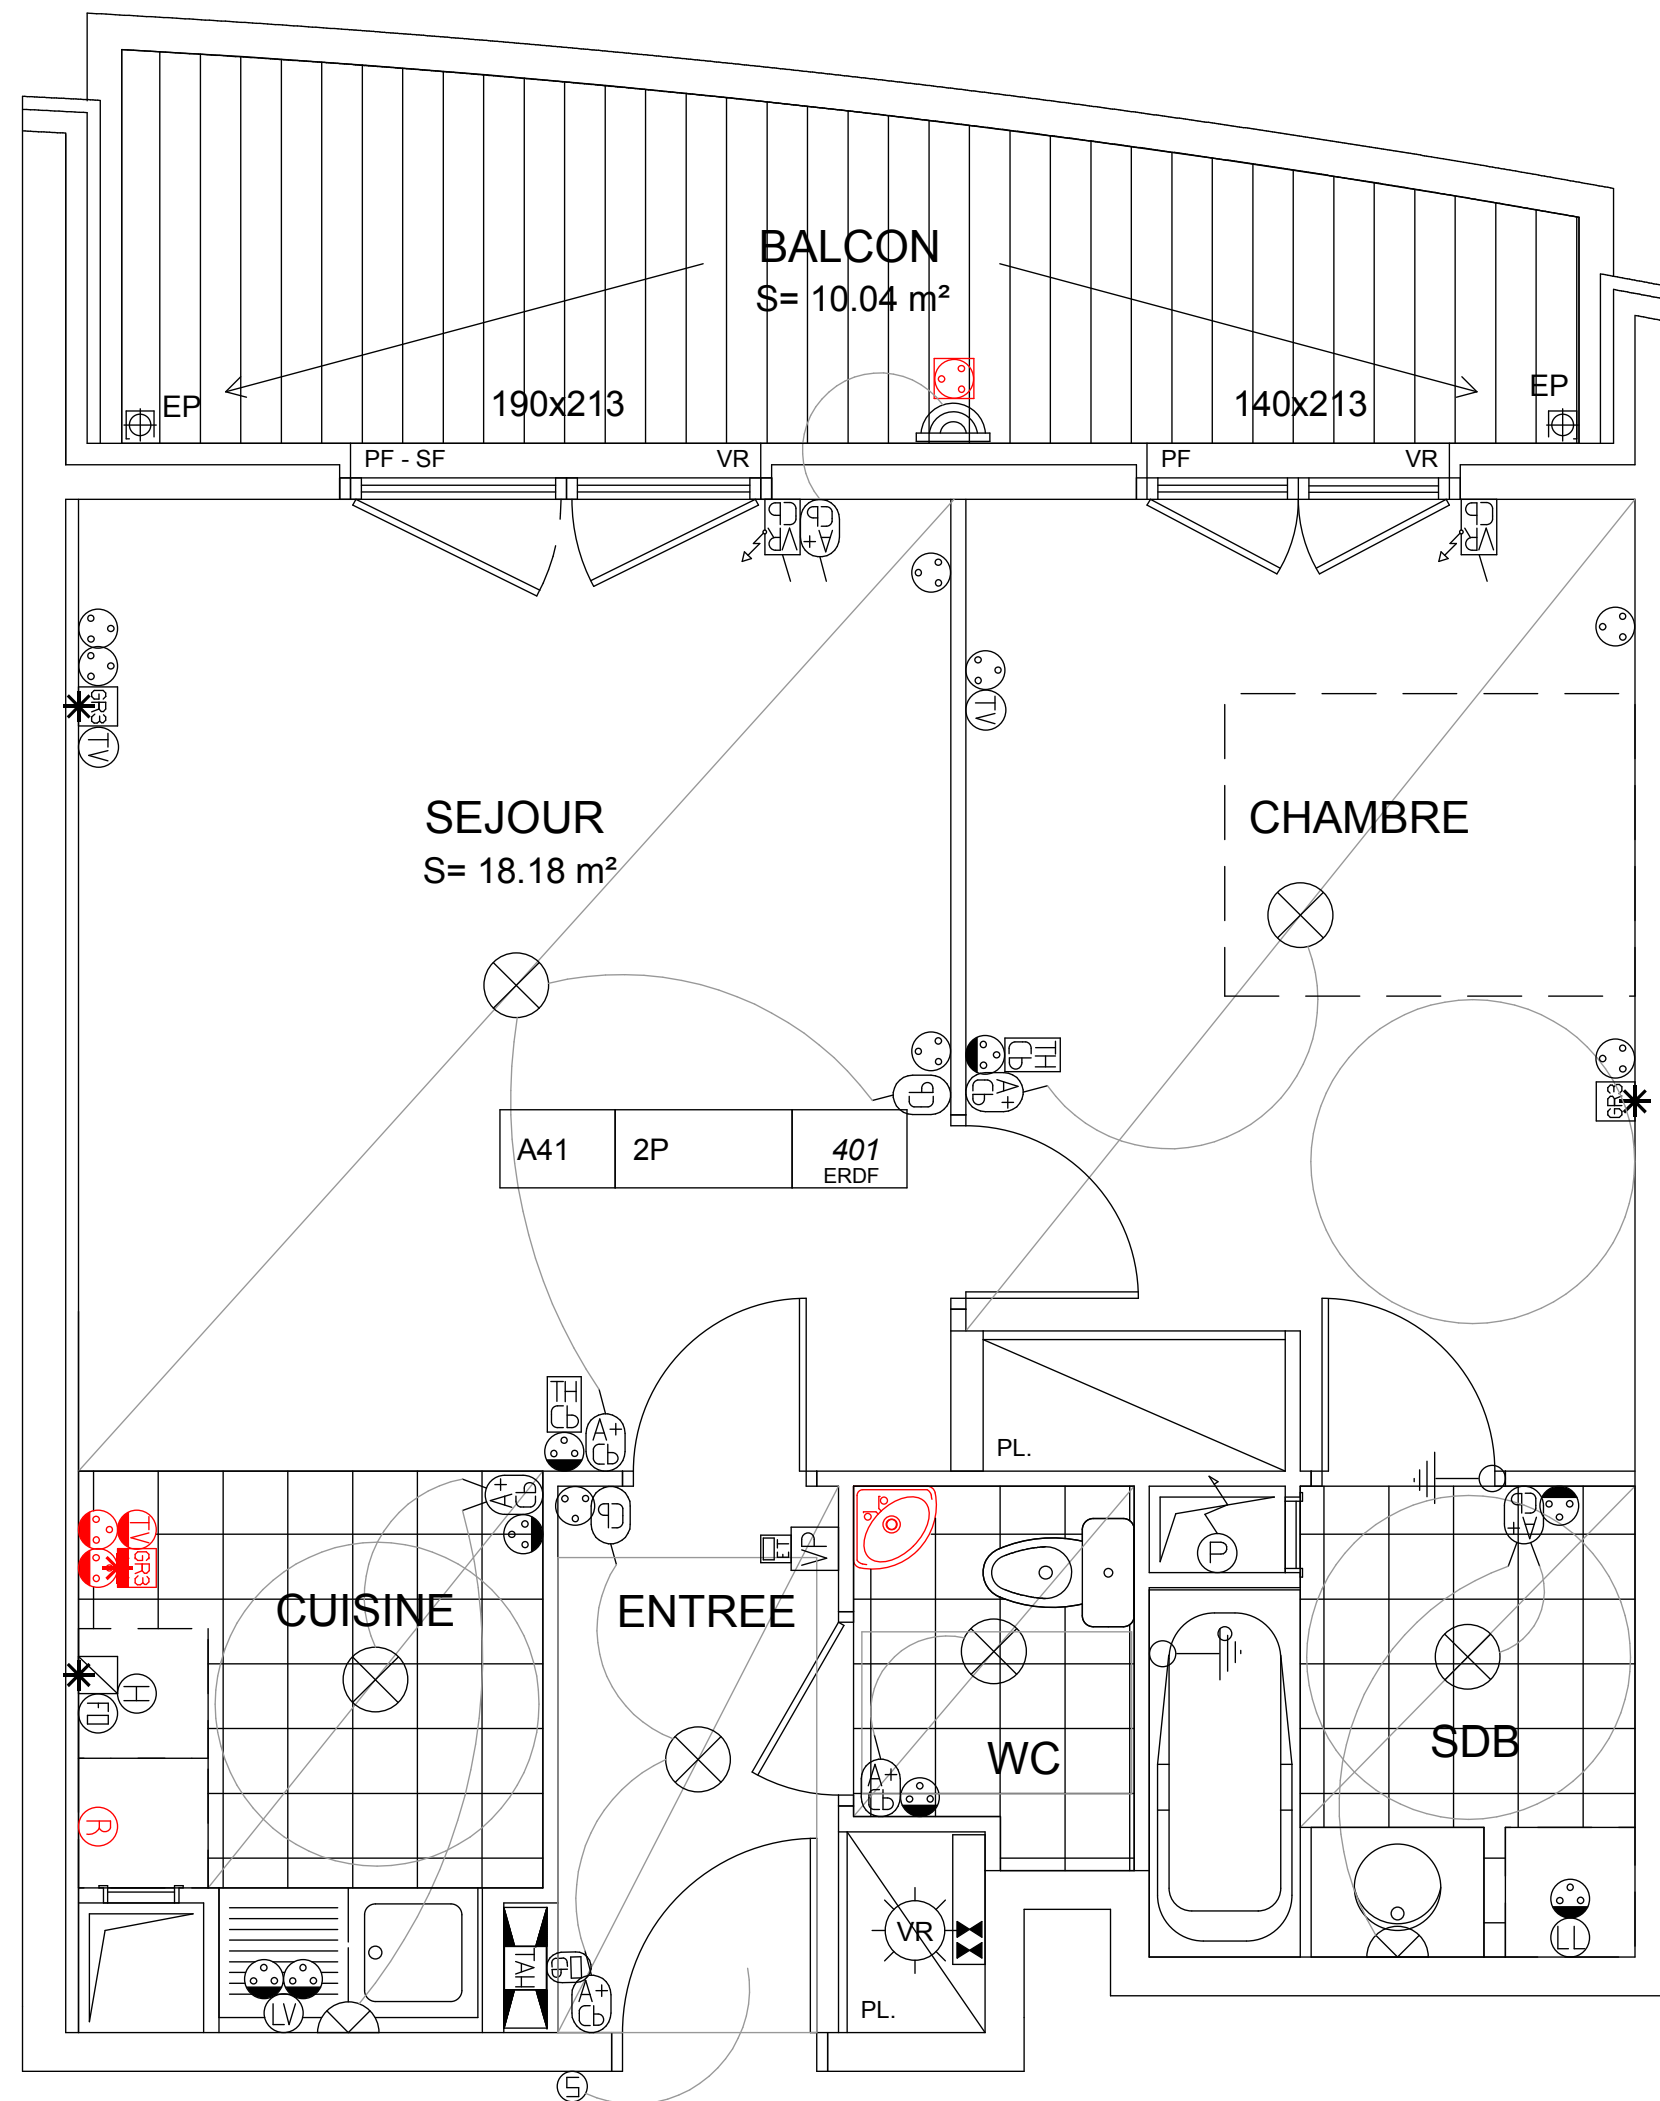

FORT D'ISSY LES MOULINEAUX
L'ALIZE - V4
Lot A041 - plan TMA du 08/03/2012

MODIFICATION:

Cuisine: Déplacement de 5 sorties de fils suite cuisine aménagée

Balcon: Ajout d'une prise étanche

Wc: Fourniture et pose d'un lave main d'angle

DOCUMENT NON CONTRACTUEL

KAUFMAN  BROAD