


SOLARIS



Fort d'Issy les Moulineaux
92 130 ISSY LES MOULINEAUX

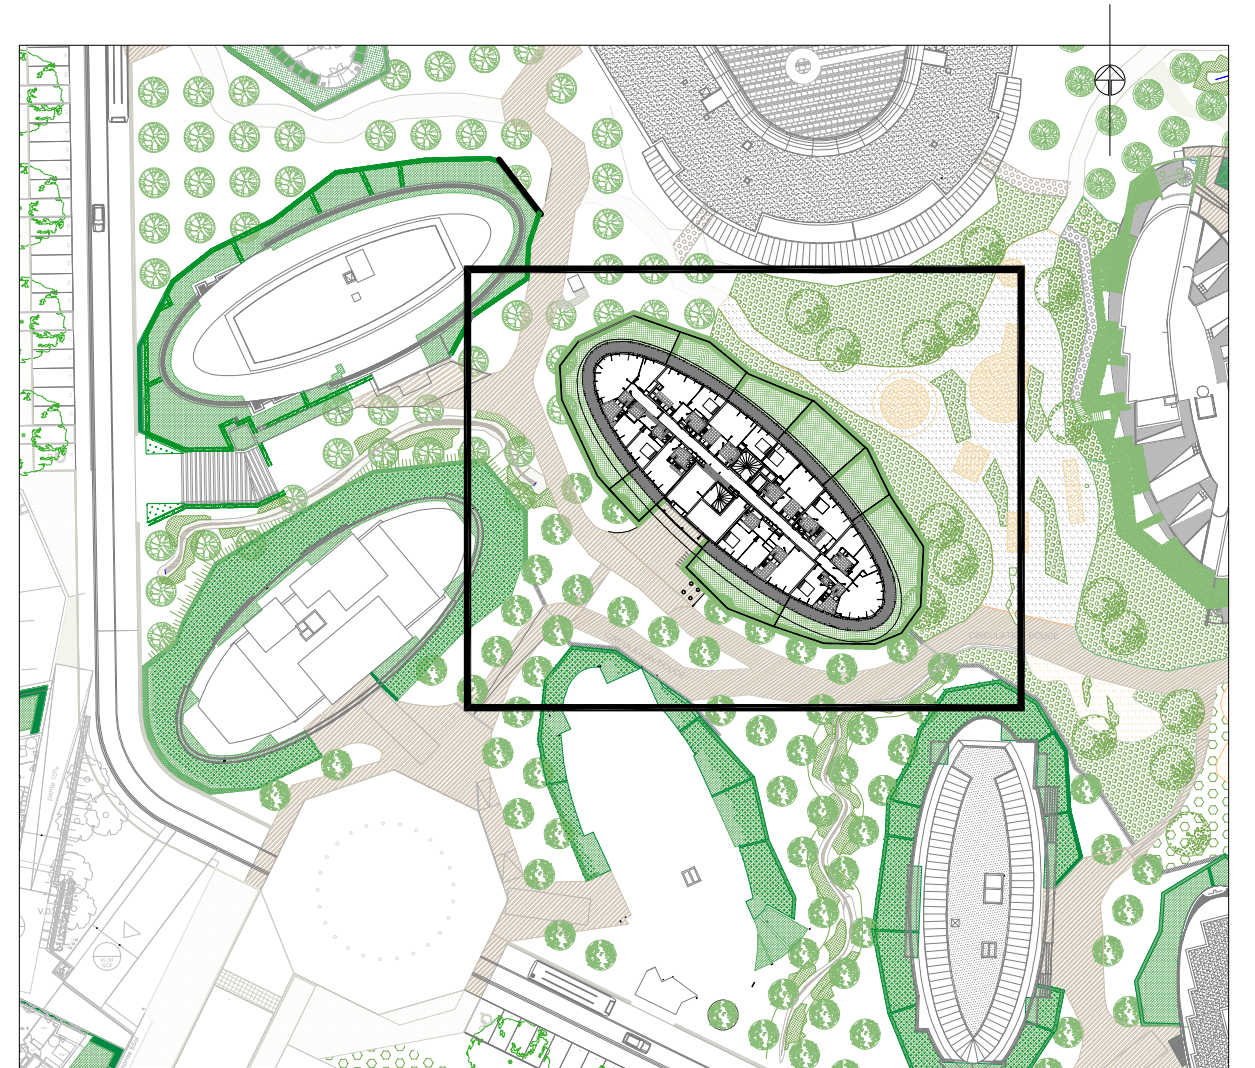

Appartement N°A63
4 pièces -6ème étage

SOLARIS

Fort d'Issy les Moulineaux
92 130 ISSY LES MOULINEAUX

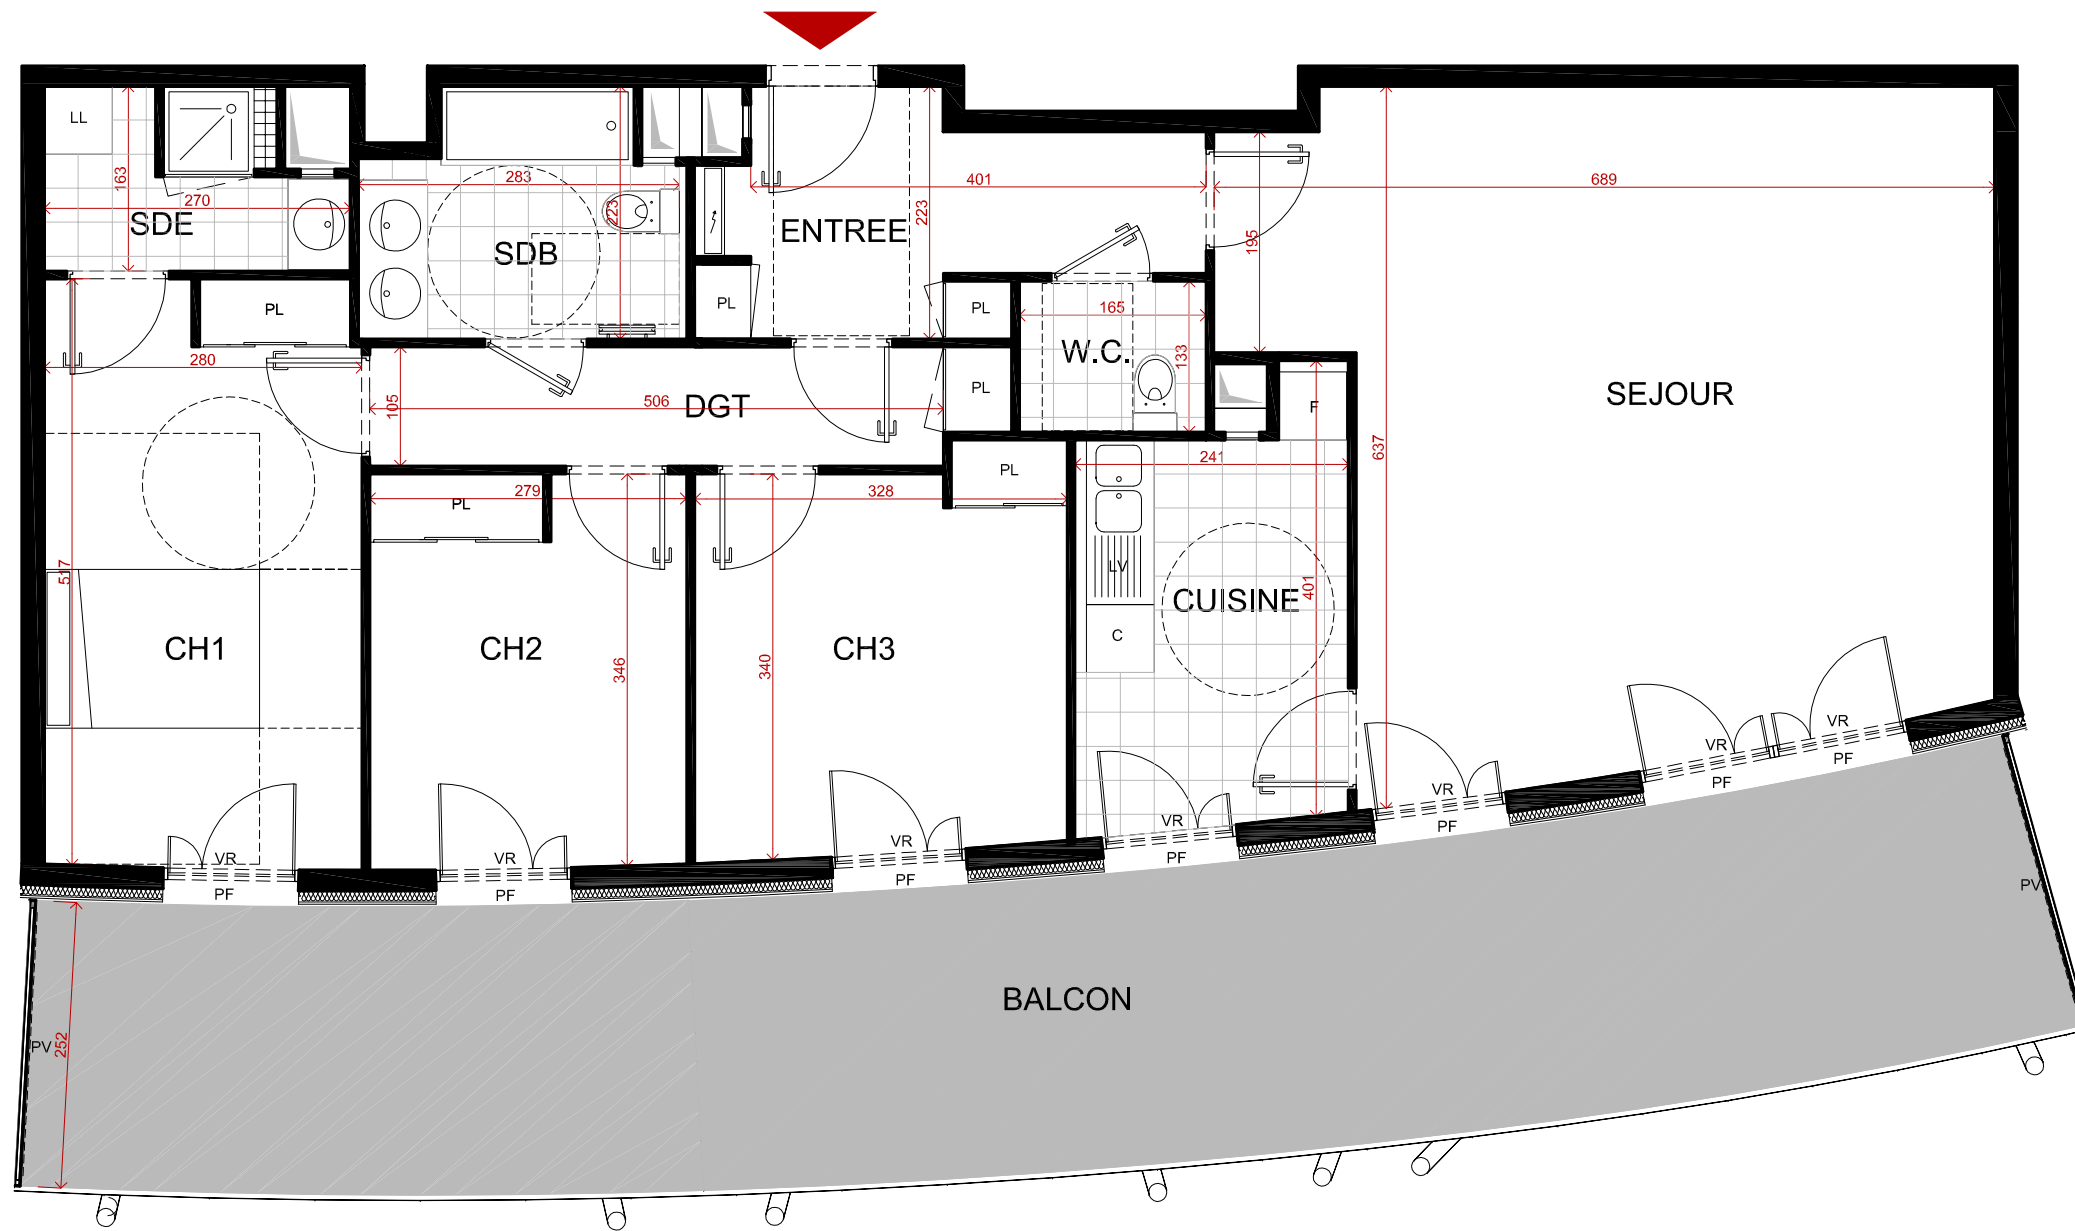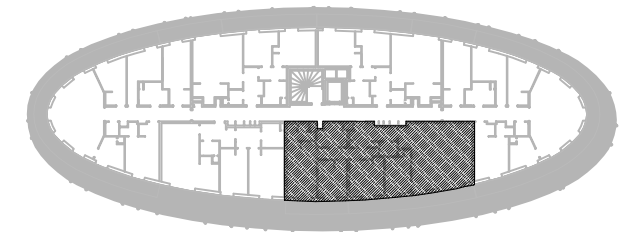

4 pièces N° A63 au 6ème étage

Tableau des surfaces habitables (m²)

Réception	43.4
dont Entrée: 7.6	
Séjour: 35.8	
Cuisine	8.6
Chambre 1	14.5
Chambre 2	9.6
Chambre 3	11.2
Salle d'Eau	3.8
Salle de Bain	5.6
WC	1.6
Dégagement	5.8
Surface Totale Habitable	104.1
Balcon	46.1

LEGENDE

PF	Porte fenêtre
F	Fenêtre + Allège vitrée
VR	Volet Roulant Electrique
PV	Pare vue
	Gaine technique logement
	Sèche-serviette
	Faux-plafond ou soffite

NOTA
Le présent document exprime la figure et les dispositions générales de l'appartement. Des modifications sont susceptibles d'être apportées à ce plan en fonction des nécessités techniques ou réglementaires de la réalisation, tant en ce qui concerne les dimensions que l'équipement. Les surfaces et les hauteurs sous plafonds indiquées sont approximatives. Les retombées, soffites, faux plafonds, canalisations, convecteurs, ainsi que l'emplacement des équipements sont figurés à titre indicatif.
les plantations éventuelles ne sont pas contractuelles.

AS.ARCHITECTURE-STUDIO

SEPTEMBRE 2010 - INDICE A

