



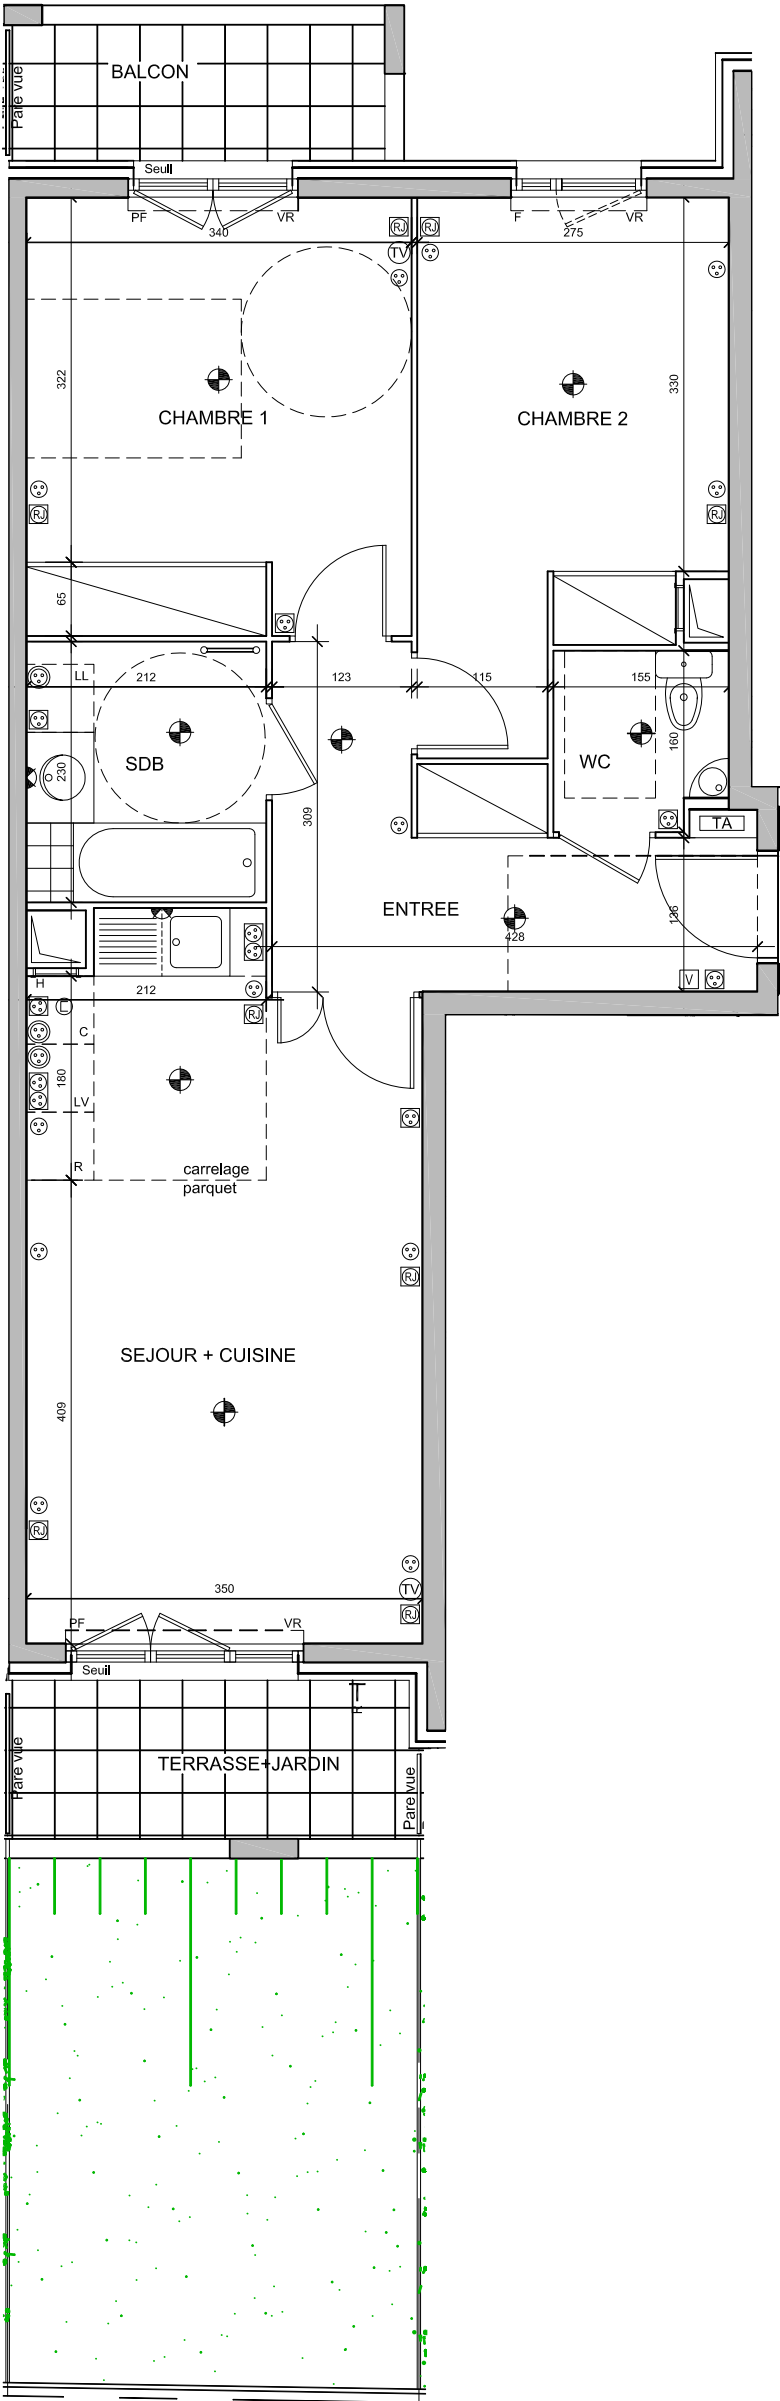

Le VisiO

LE FORT D'ISSY
92130 ISSY-LES-MOULINEAUX

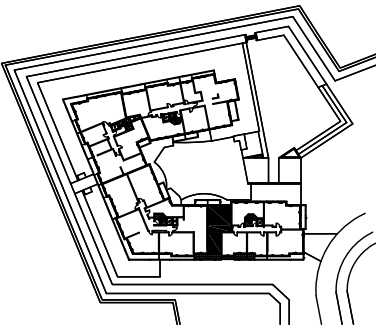

3 Pièces N° D105 au 1er Etage

Entrée dont PL 0.75 m²	8.70 m²
Séjour + Cuisine	21.26 m²
Chambre 1 dont PL 1.38 m²	13.13 m²
Chambre 2 dont PL 0.70 m²	11.67 m²
Salle de Bains	4.88 m²
WC	2.36 m²
Surface Totale Habitable	62.00 m²
Balcon	3.97 m²
Terrasse + Jardin	22.80 m²
Surface Totale Privative	88.77 m²

LEGENDE			
[V]	Vidéophone	[Applique extérieure]	
[32A]	Prise 32A	[TA]	Tableau Abonné
[16A]	Prise 16A	[BEC]	Ballon d'eau chaude
[16A sp]	Prise 16A spécialisée	[E]	Prise étanche
[16A MO h=1.80m]	Prise 16A MO h=1.80m	[R]	Robinet de puisage
[16A Hotte h=1.80m]	Prise 16A Hotte h=1.80m	[Conv]	Convecteur
[16A h=1.20m env.]	Prise 16A h=1.20m env.	[Sèche-serviette]	Sèche-serviette
[16A double h=1.20m env.]	Prise double h=1.20m env.	[VR]	Volet Roulant
[TV]	Prise TV	[PF - F]	Porte Fenêtre - Fenêtre
[R]	Prise de communication	[Emprise du Balcon ou de Terrasse supérieure]	
[Sortie de fils murale]	Sortie de fils murale	[Faux-plafond ou soffite]	
[Sortie de fils plafond]	Sortie de fils plafond		

FEVRIER 2011	
NOTA	
Le présent document exprime la figure et les dispositions générales de l'appartement. Des modifications sont susceptibles d'être apportées à ce plan en fonction des nécessités techniques ou réglementaires de la réalisation, tant en ce qui concerne les dimensions libres que l'équipement. Les surfaces et les hauteurs sous plafonds indiquées sont approximatives. Les retombées, soffites, faux plafonds, canalisations, convecteurs, ainsi que l'emplacement des équipements sont figurés à titre indicatif. Les plantations éventuelles ne sont pas contractuelles.	
MISE A JOUR	

